



キャンパスの概要

1) 所在地

●校舎住所 〒065-0013 札幌市東区北13条東3丁目1番30号
 TEL 番号 (011) 741-1051
 FAX 番号 (011) 741-1077
 交通機関 JR「札幌」駅下車 徒歩 20 分
 地下鉄東豊線「北13条東」駅下車 徒歩 3 分
 南北線「北12条」駅下車 徒歩 15 分

●テニスコート住所 札幌市東区北12条東2丁目
 校舎より 徒歩 2 分

●中沼グランド住所 札幌市東区中沼町14-9
 交通機関 校舎より 地下鉄・市バス 35 分

2) 校地


	本学の現有面積(m ²)	大学設置基準面積(m ²)	大学設置基準との差(基準外を除く)(m ²)
校地面積	30,390	6,840	23,550
校舎面積	14,124	6,366	7,758

3) 校舎内訳


	建設年	経過年数	面積 m ²	備考
1号館	1976(S51)	32	937.76	2階建
2号館	1995(H7)	13	707.43	2階建(耐震構造)
3号館	1963(S38)	45	1,977.01	3階建(耐震補強済)
4号館	1971(S46)	37	2,429.06	3階建(")
5号館	1980(S55)	28	396.27	2階建
6号館	2000(H12)	9	2,674.91	6階建(耐震構造)
7号館	2002(H14)	6	2,330.13	4階建(")
8号館	2004(H16)	4	1,855.69	4階建(")
体育館	1976(S51)	32	736.52	
中沼グランド更衣室	1992(H4)	16	79.38	平屋建
計			14,124.16	




学内案内図

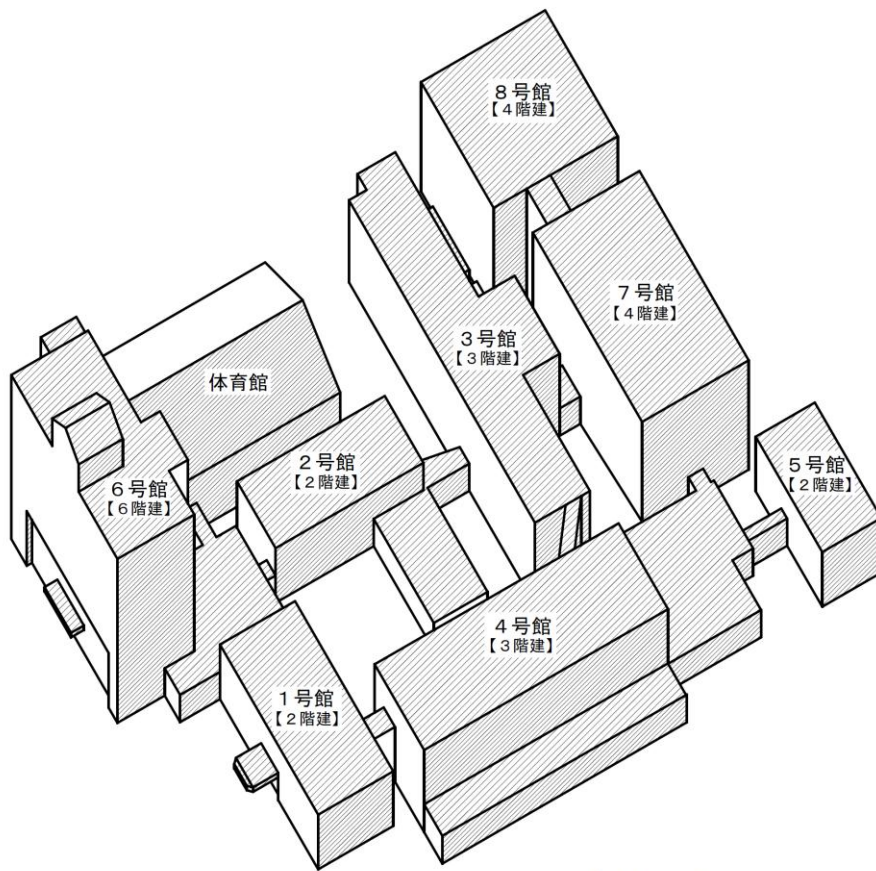


全体図

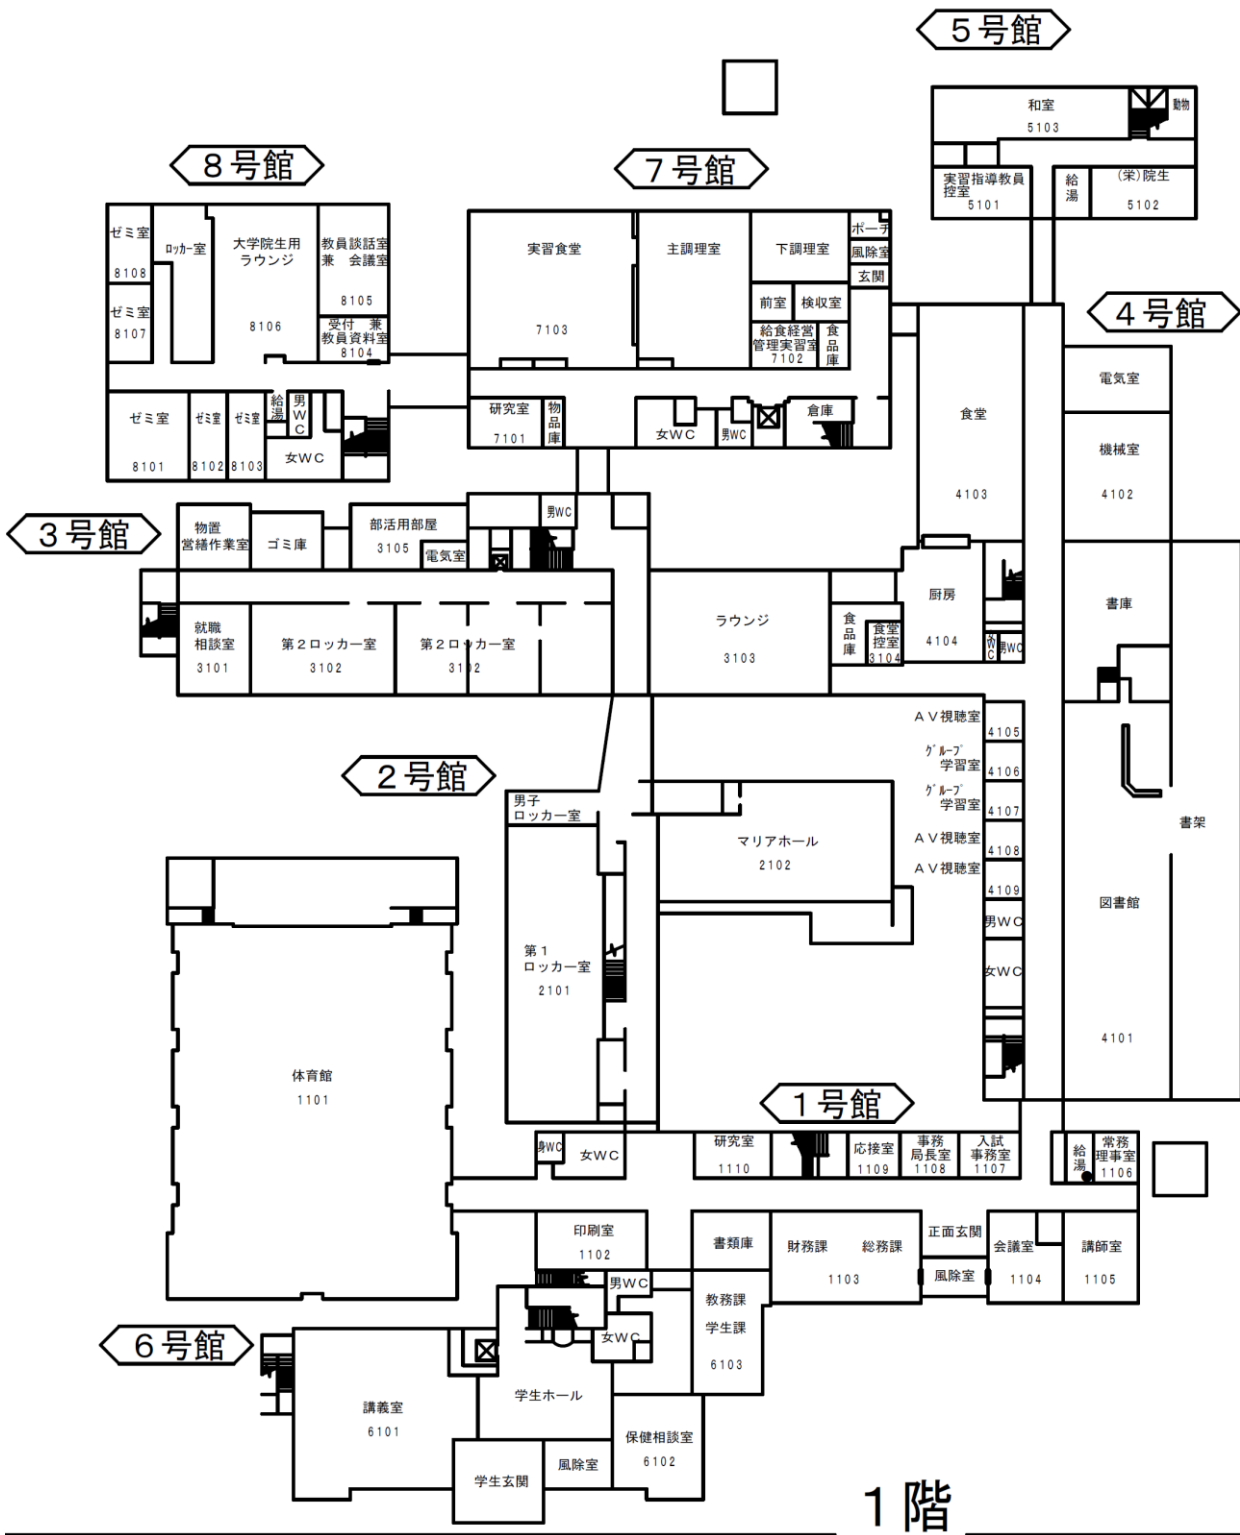


1階

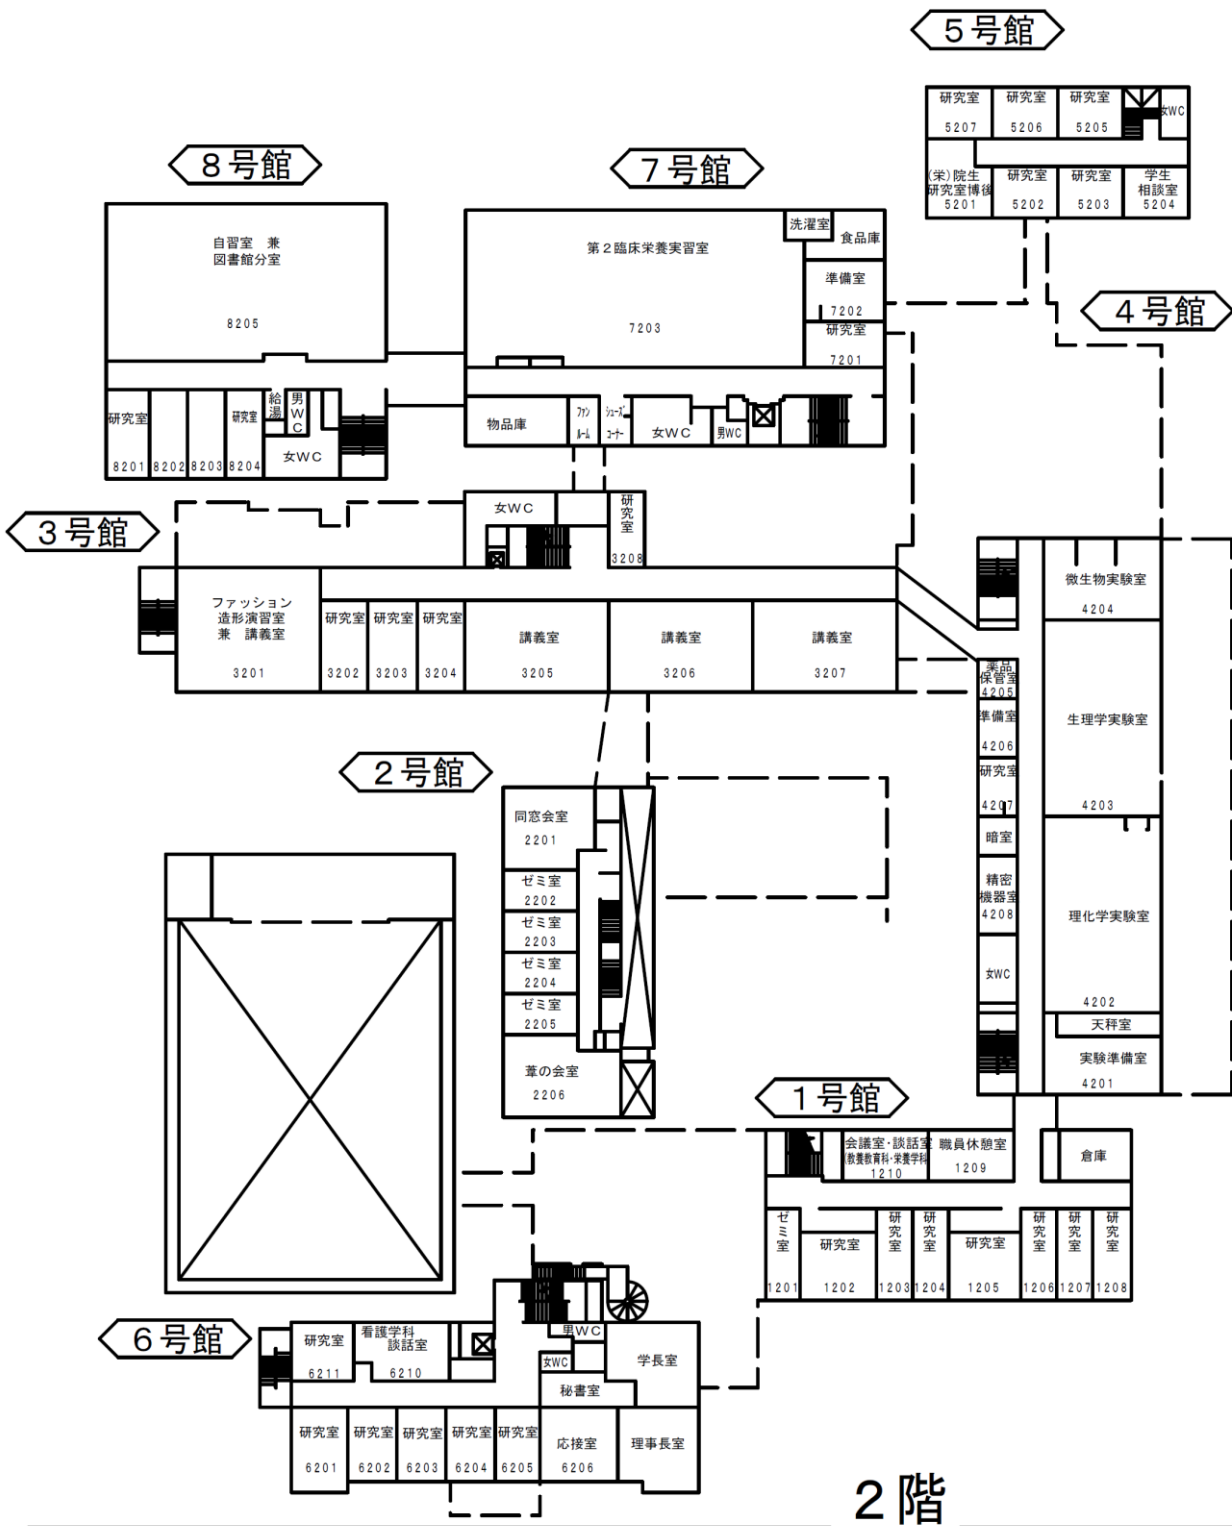


2階

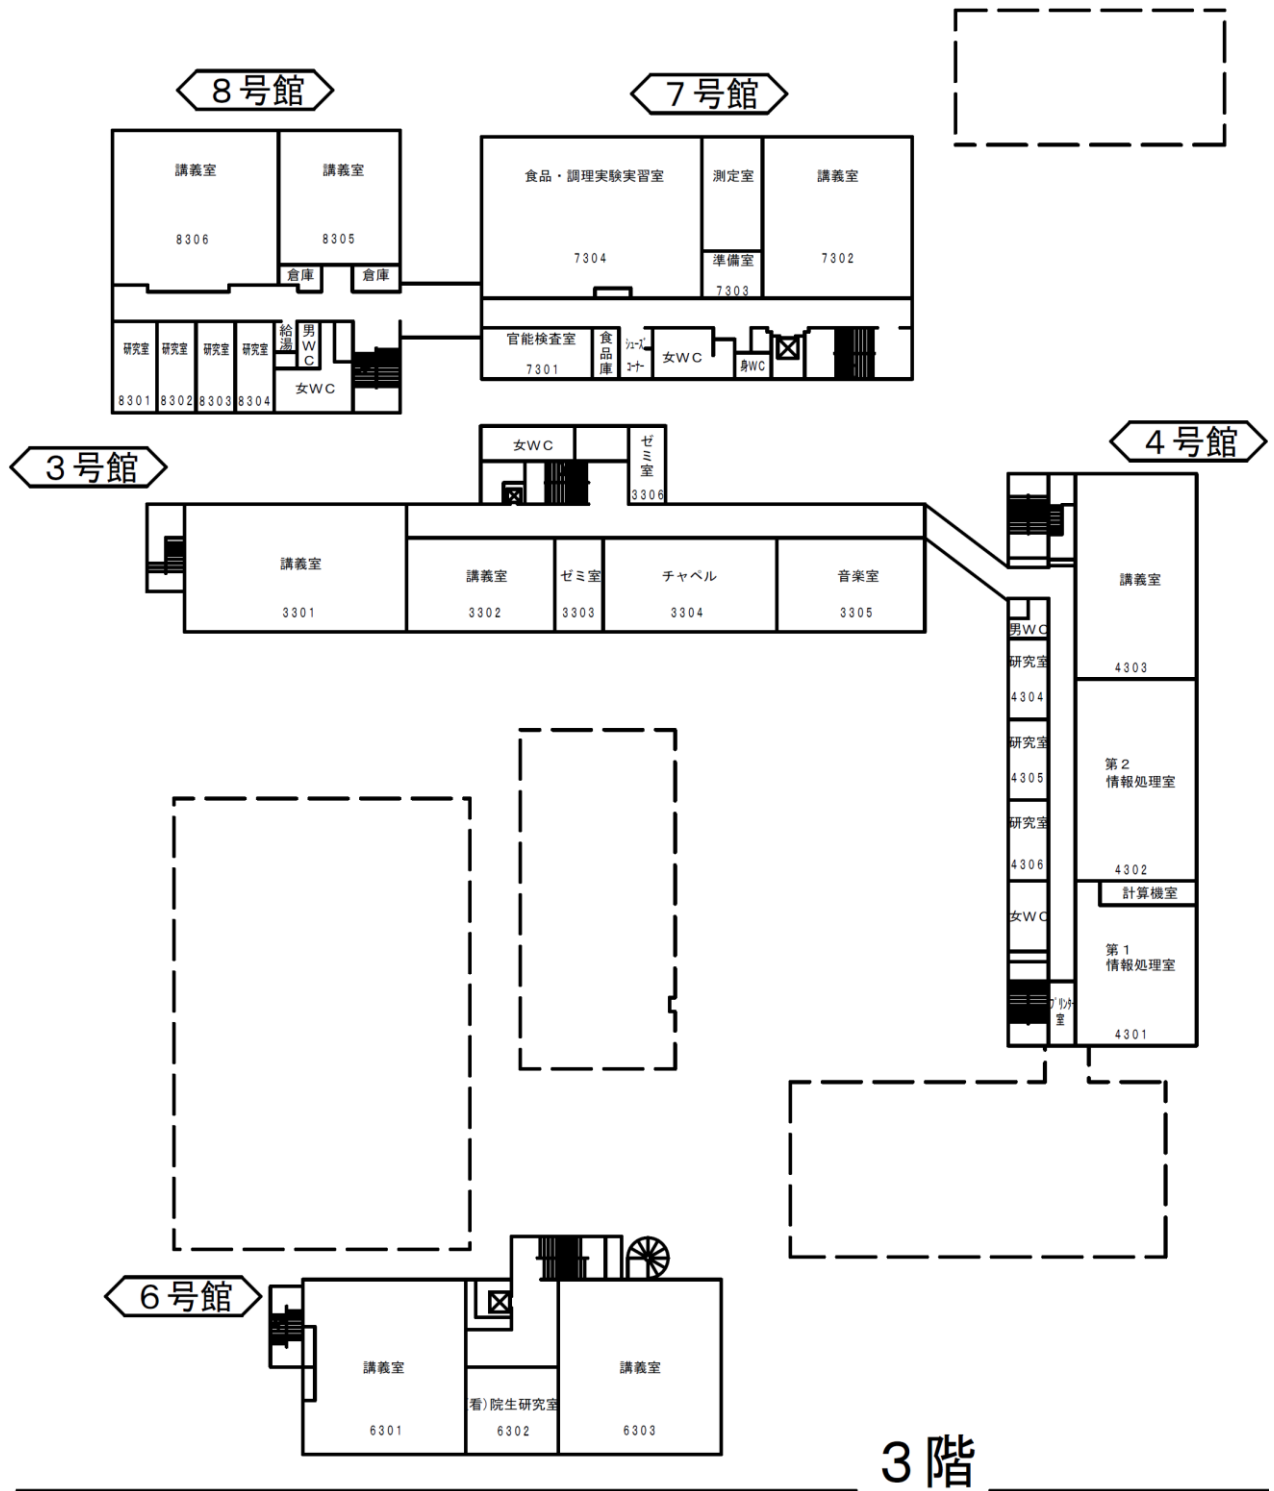


3階

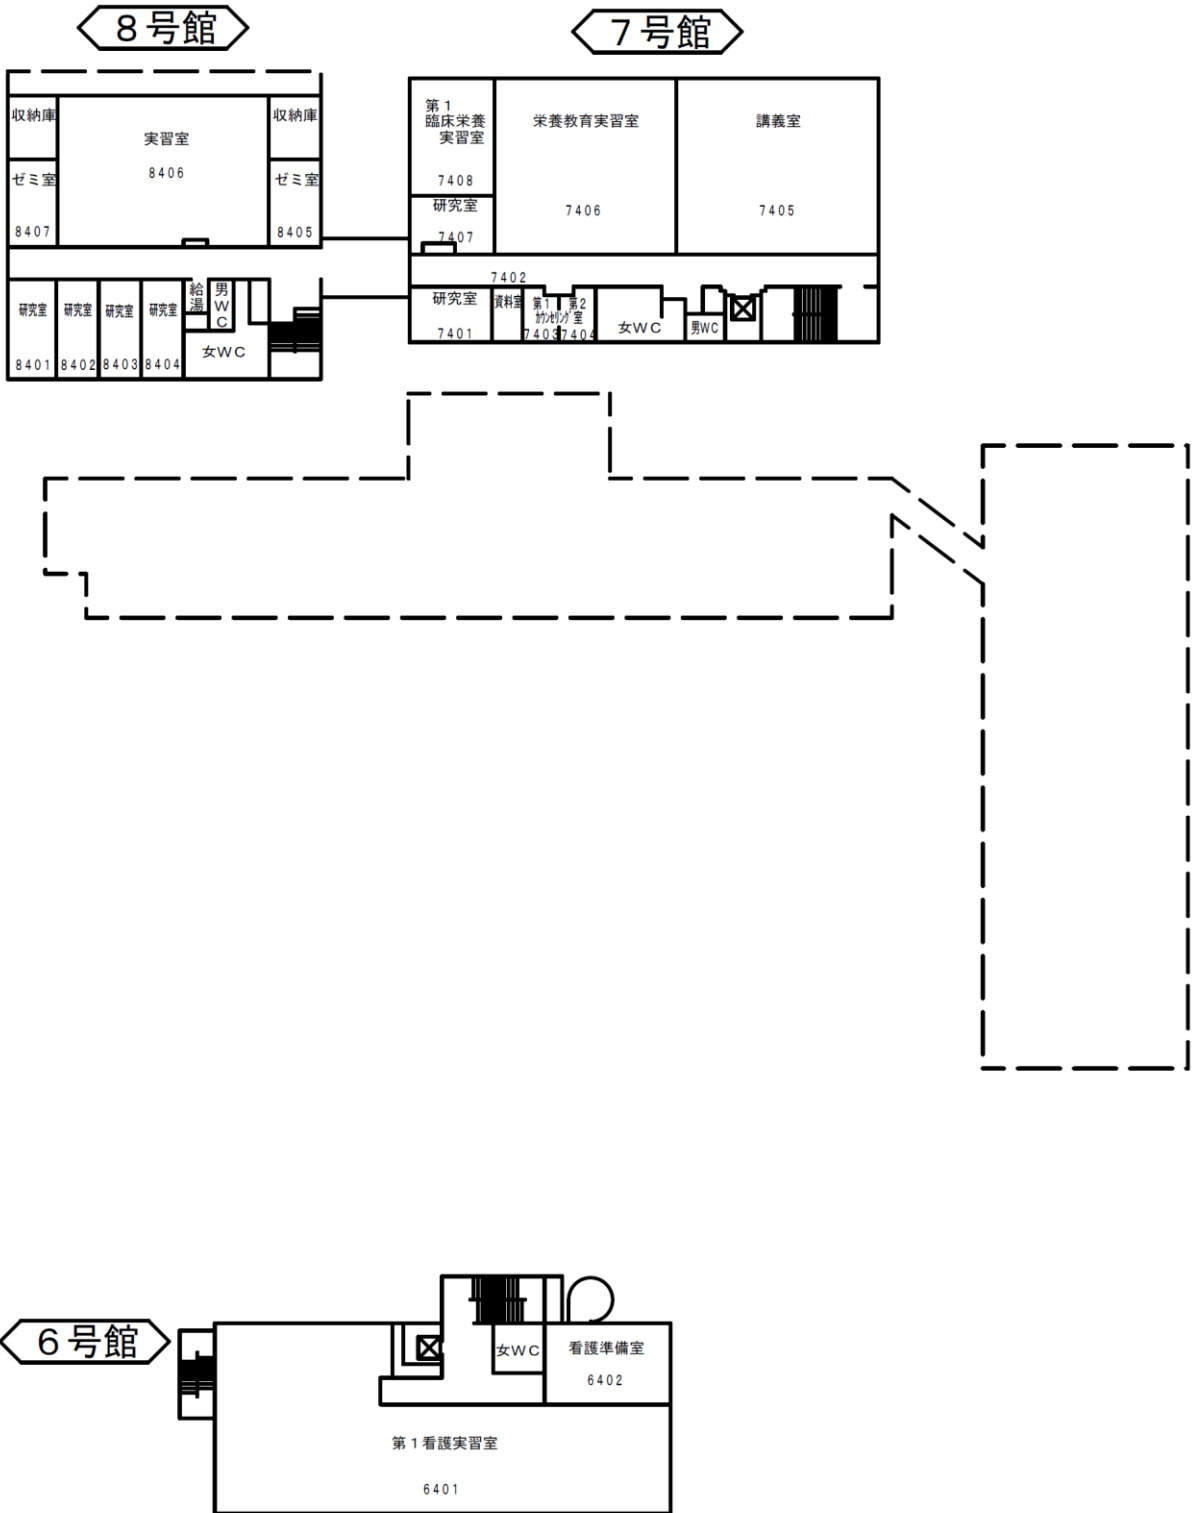

4階

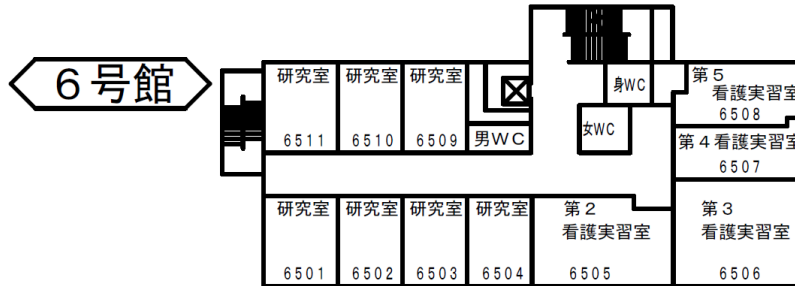

5階

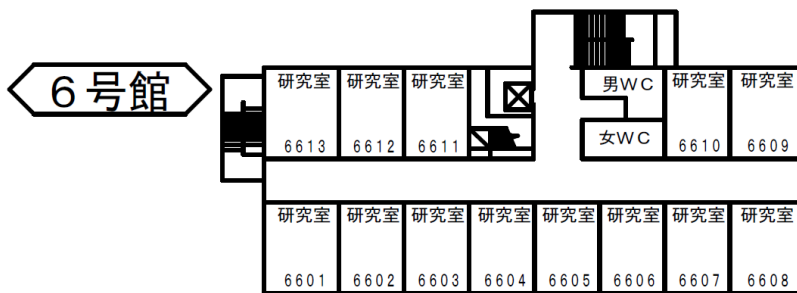

6階